



SECCIÓ

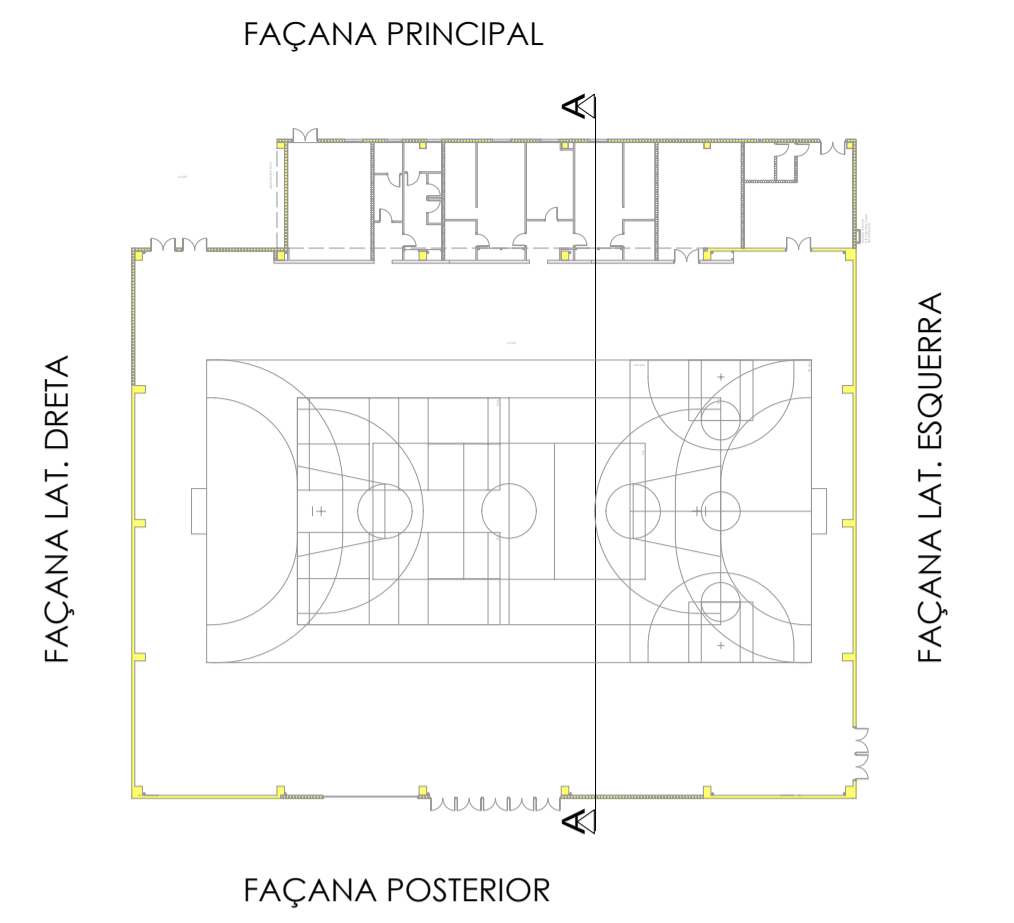

FAÇANA PRINCIPAL


FAÇANA PRINCIPAL

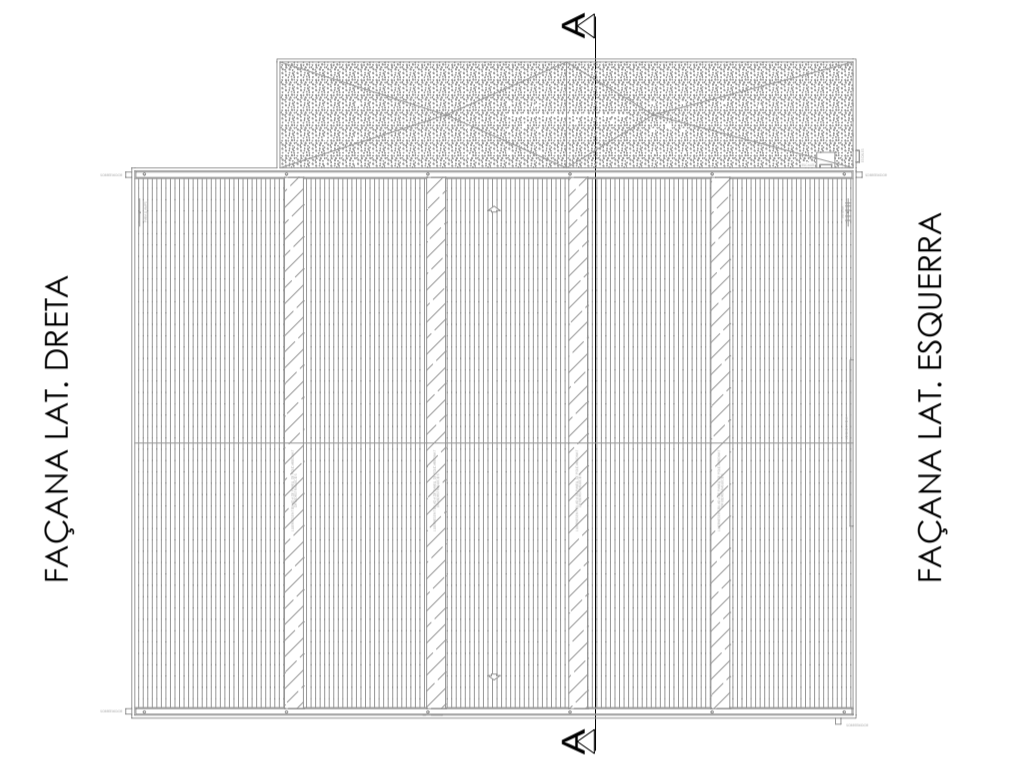

FAÇANA PRINCIPAL



FAÇANA PRINCIPAL (est)

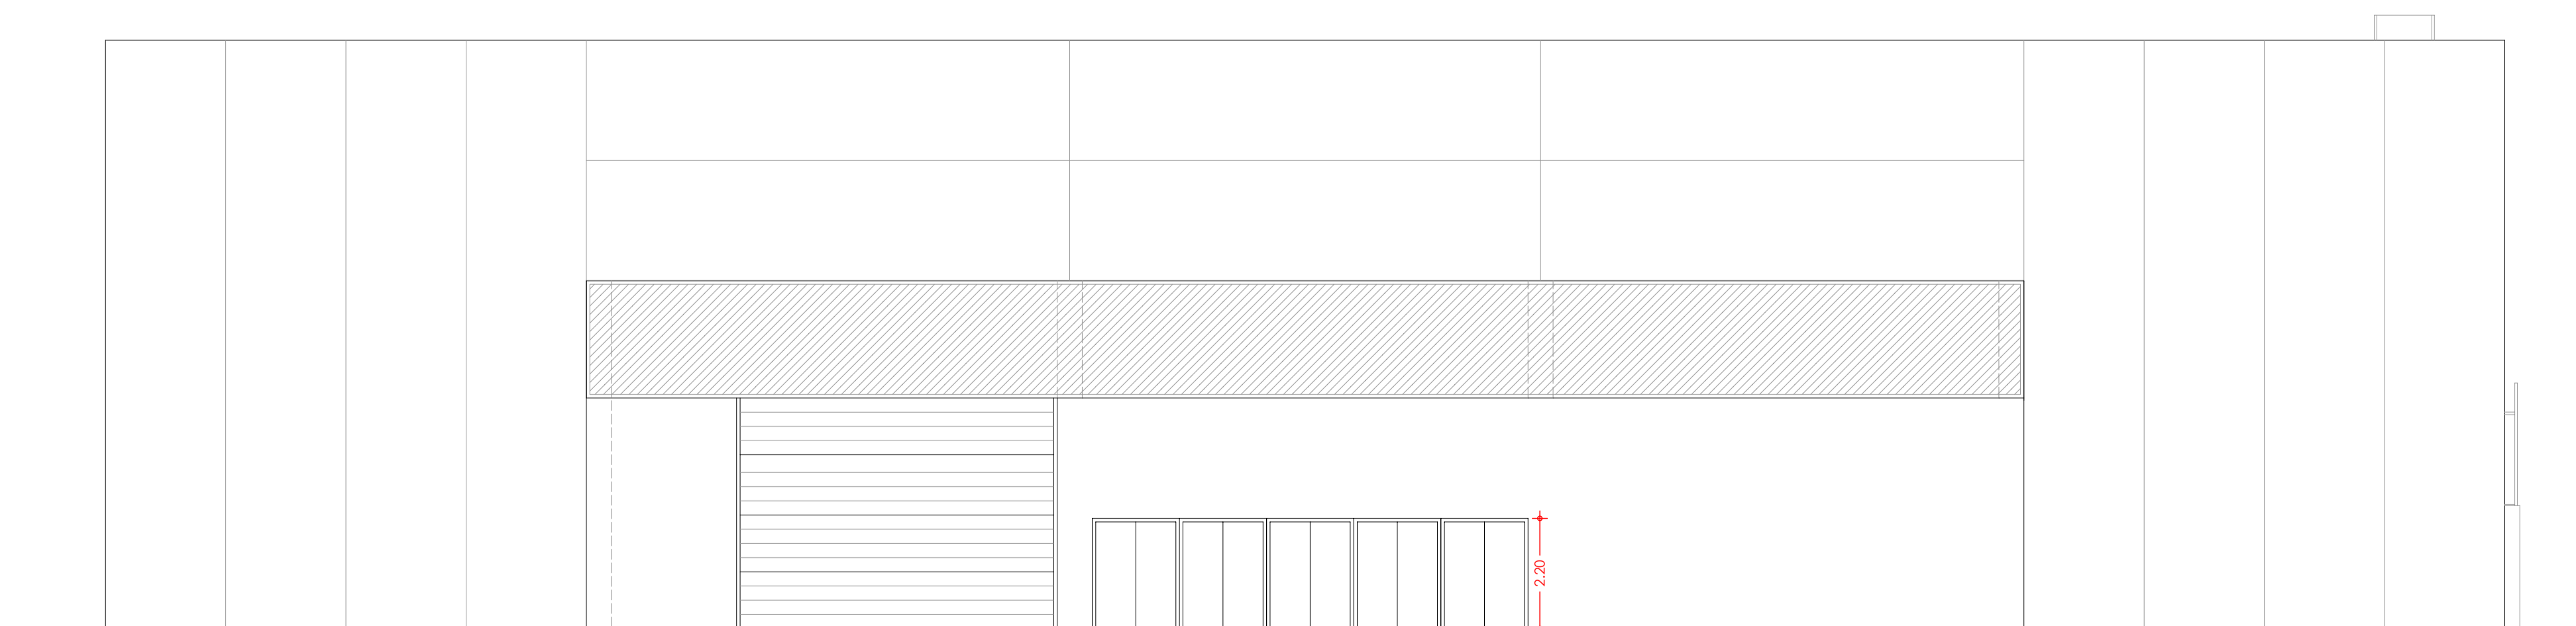

FAÇANA POSTERIOR (oest)

BANYERES ARQUITECTE I ASSOCIATS, SLUP
C/ vilartronic 4.3er2a- 25007 lleida- 973.246258 nbaneres@cooq.net

PROJECTE D'EXECUCIÓ DE
PAVEL·LÓ POLIESPORTIU, 2a FASE.
CARRETERA DE BARBENS.
IVARS D'URGELL

promotor:
AJUNTAMENT D'IVARS D'URGELL

arquitecte:
NOEMI BANYERES I PORTA

expedient: 09 - 149 revisat: SETEMBRE 2013

escala: A1: 1/100

SECCIÓ
FAÇANES PRAL. I POST.

07