

CÀLCULS FONTANERIA - AIGUA CALENTA SANITÀRIA -

PAVELLO	Cabal Duxa 0,1/s	Cabal Total l/s	Cabal Total l/h	Cabal Retorn l/h	PUNTS CONSUM PAVELLO
SANITARIS	12	1,200	4320,000	432,000	12
TOTAL PARCIAL	1,200				

CANONADA INTERIOR IMPULSIÓ 32-25-20 mm DE DIAMETRE
 CANONADA INTERIOR RETORN 32 mm DE DIAMETRE
 CANONADES DERIVACIONS APARELLS 16 mm DE DIAMETRE

LLEGENDA SIMBOLS


- ⊘ VÁLVULA EQUILIBRAT
- ⊘ VÁLVULA TALL
- ⊘ VÁLVULA RETENCIÓ
- ⊘ VÁLVULA 3 VIES MOTORITZADA
- ⊘ VÁLVULA BUIDAT
- ⊘ VÁLVULA ESFERA
- MANIGUET ANTIVIBRATORI
- ⊙ MANOMETRE
- AEROTERMO SABIANA, ATLAS 1
- ⊘ COMPTADOR AIGUA FREDA
- ⊙ SONDA TEMPERATURA CANONADA
- ⊙ TERMÒMETRE

LLEGENDA CALEFACCIÓ

- Caldera
- ⊘ Radiador d'alumini
- Canonades impulsió/retorn calefacció

LLEGENDA FONTANERIA

- ⊘ Válvula de tall
- Pressa A.F. i A.C.S. aïllada
- Pressa A.F. inodor
- ⊘ Válvula mescladora a.c.s.
- Canonada polietilè reticulat amb aïllament i beina conductora (Aigua freda)
- Canonada polietilè reticulat amb aïllament i beina conductora (Aigua calenta)
- - - Canonada polietilè reticulat amb aïllament i beina conductora (Aigua calenta retorn)
- Canonada polietilè reticulat amb aïllament i beina conductora (Aigua barrejada)

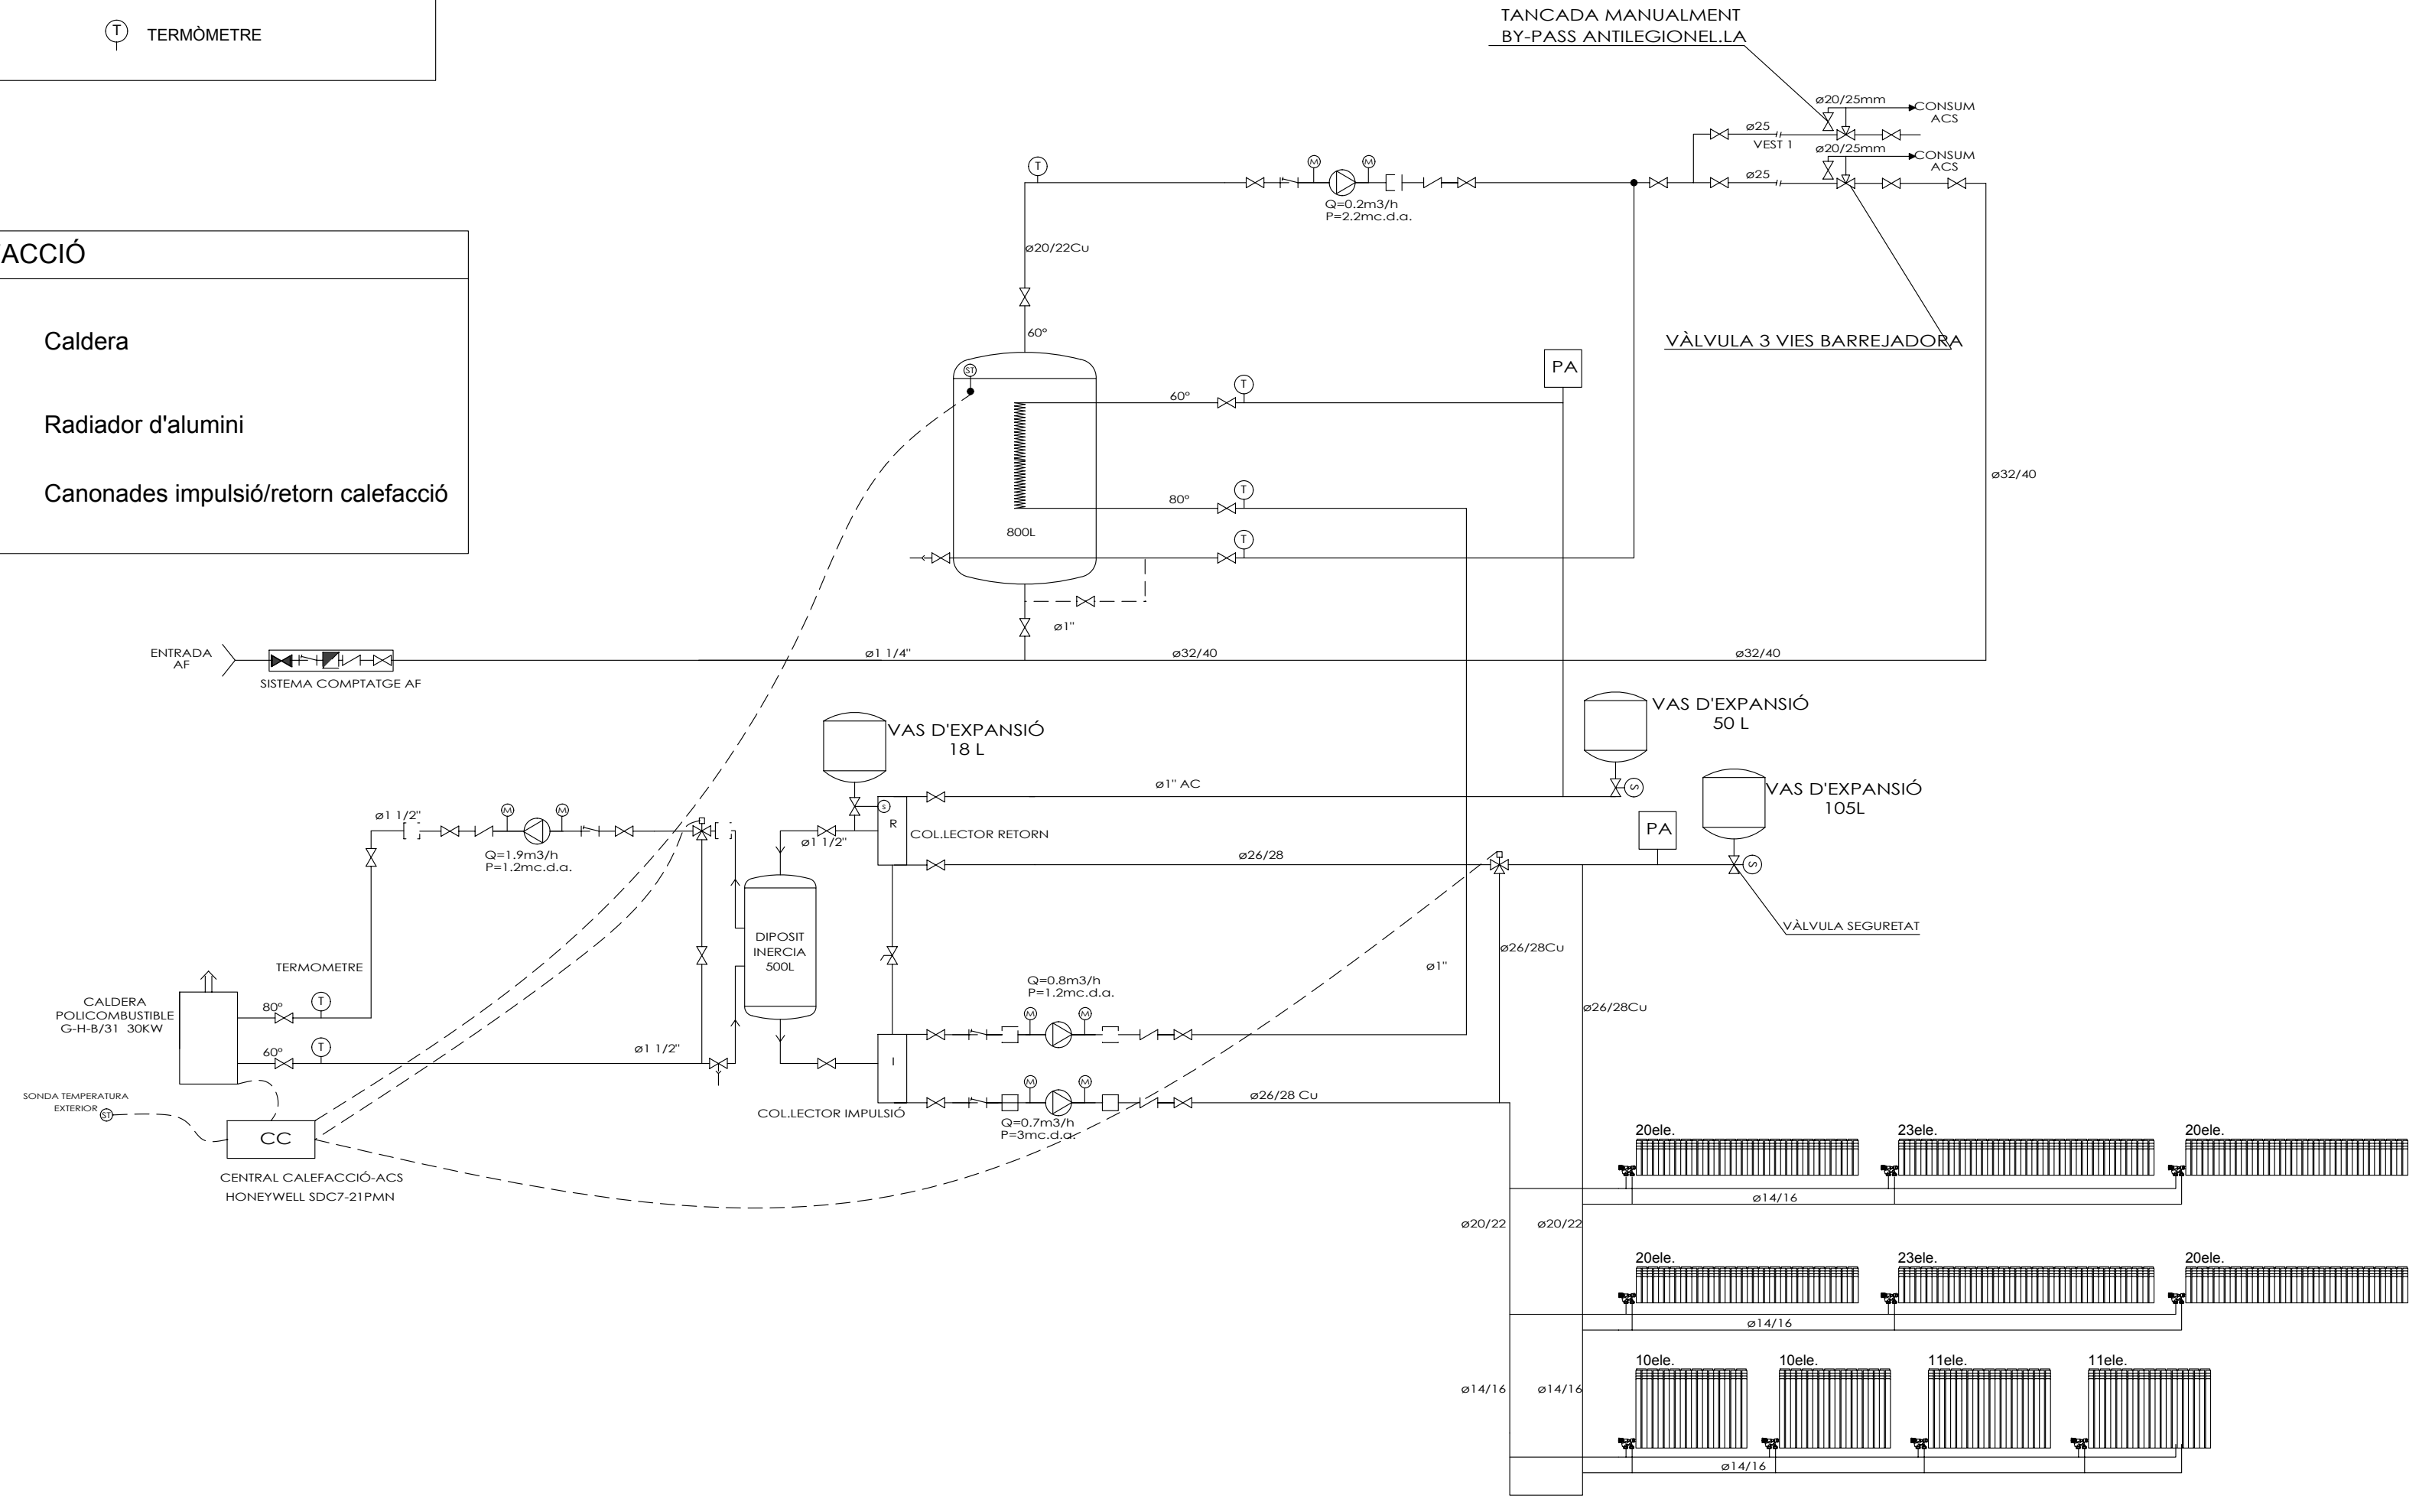

BANYERES ARQUITECTE I ASSOCIATS, SLUP
 C/ Vilatorrada, 4 Barça - 2007 lleida - 973.240.258 noemibanyeres@iccoaz.net

PROJECTE D'EXECUCIÓ DE PAVELLÓ POLIESPORTIU, 2a FASE. CARRETERA DE BARBENS. IVARS D'URGELL

promotor:
AJUNTAMENT D'IVARS D'URGELL

arquitecte:
NOEMI BAÑERES I PORTA

expedient:
09 - 149

revisat:
SETEMBRE 2013

escala: A1: 1/50

PL. BAIXA
Instal. Fontaneria i Calefac.