


LLEGENDA SANEJAMENT

	TUB DESGUÀS APARELL PVC ø 40 mm
	TUB DESGUÀS APARELL PVC ø 50 mm
	TUB DESGUÀS W.C. PVC ø 110 mm
	TUB SANEJAMENT RESIDUALS PENJAT DEL SOSTRE. Pte: 1,5 %
	TUB SANEJAMENT PLUVIALS PENJAT DEL SOSTRE. Pte: 1,5 %
	TUBS SANEJAMENT RESIDUALS O PLUVIALS, ENTERRAT. Pte: 1,5 %
	BAIXANT

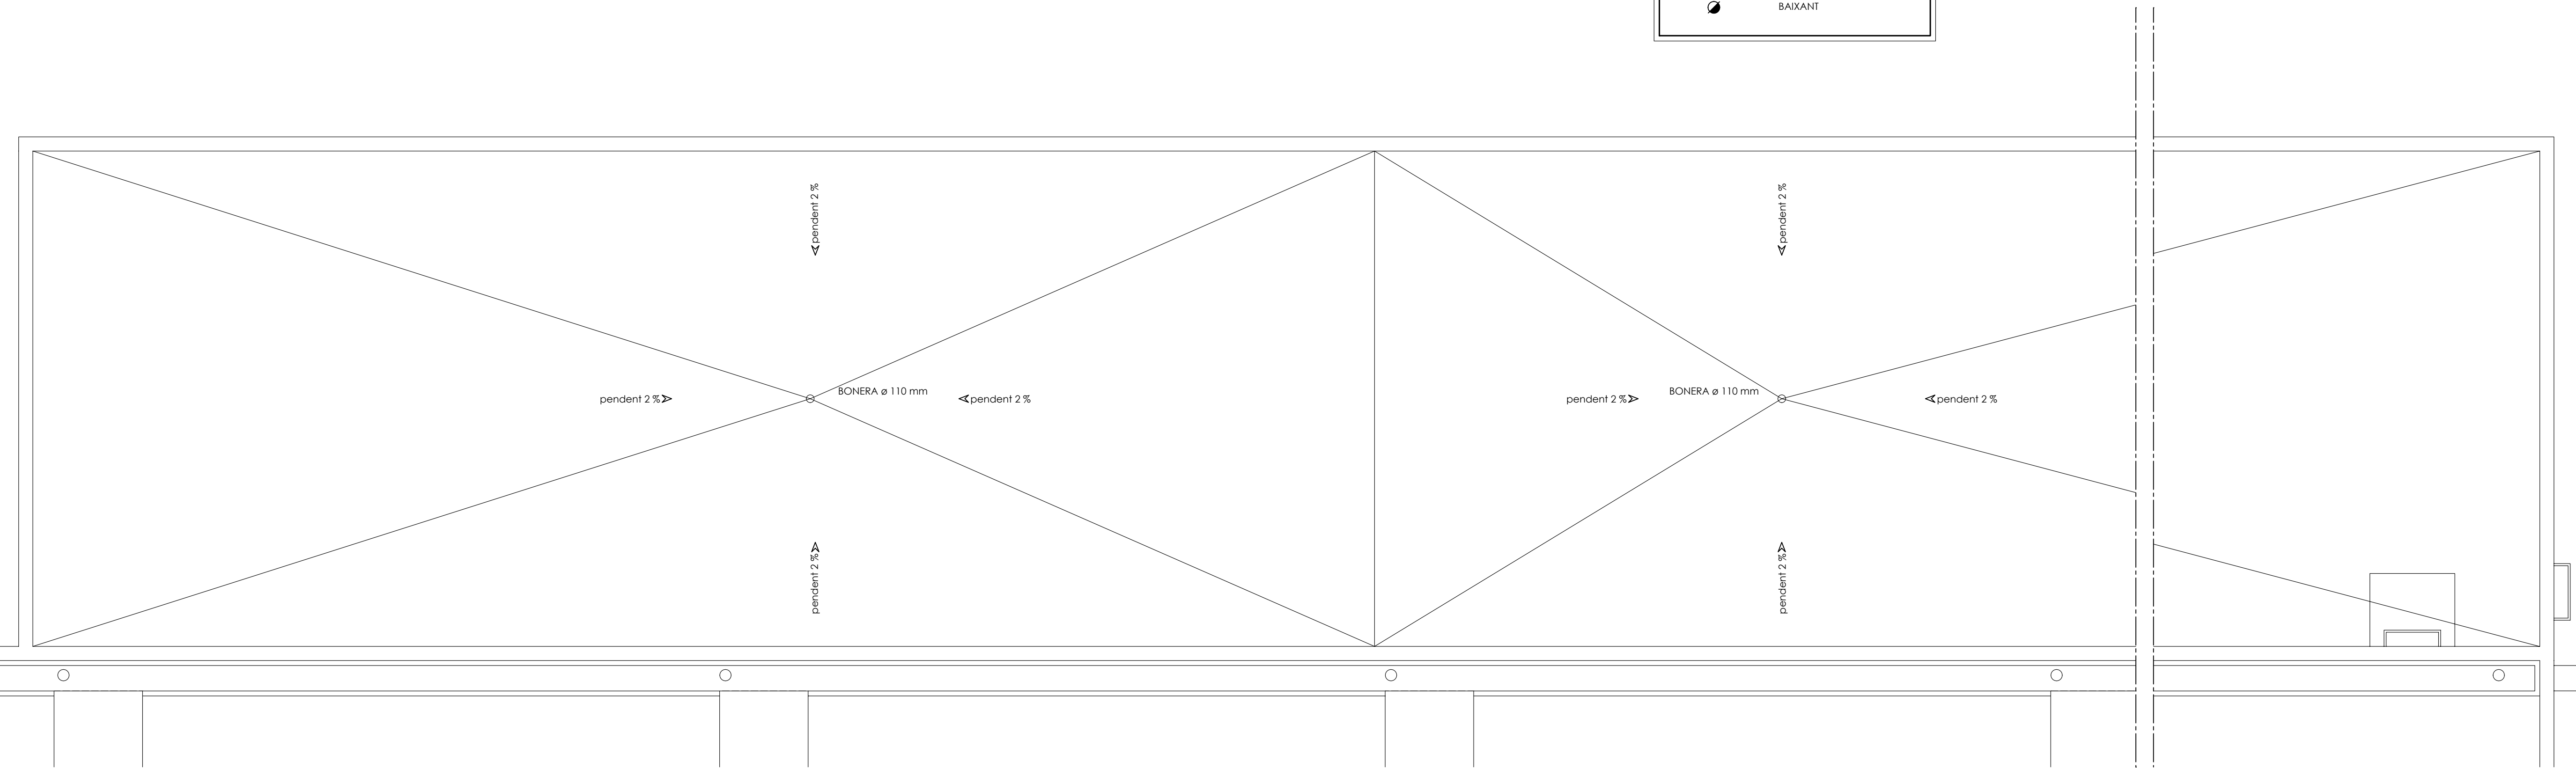

BANYERES ARQUITECTE I ASSOCIATS, SLUP
C/ Vilatorrada, 4 3er 2a - 25007 Lleida - 973 242628 | noemibañeres@icoccc.net

PROJECTE D'EXECUCIÓ DE PAVELLÓ POLIESPORTIU, 2a FASE. CARRETERA DE BARBENS. IVARS D'URGELL

promotor:
AJUNTAMENT D'IVARS D'URGELL

arquitecte:
NOEMI BAÑERES I PORTA

expedient: **09 - 149** revisat: **SETEMBRE 2013**

escala: **A1: 1/50**

PL. BAIXA I COBERTA
Instal.lació Sanejament